


北島町道復旧断面図

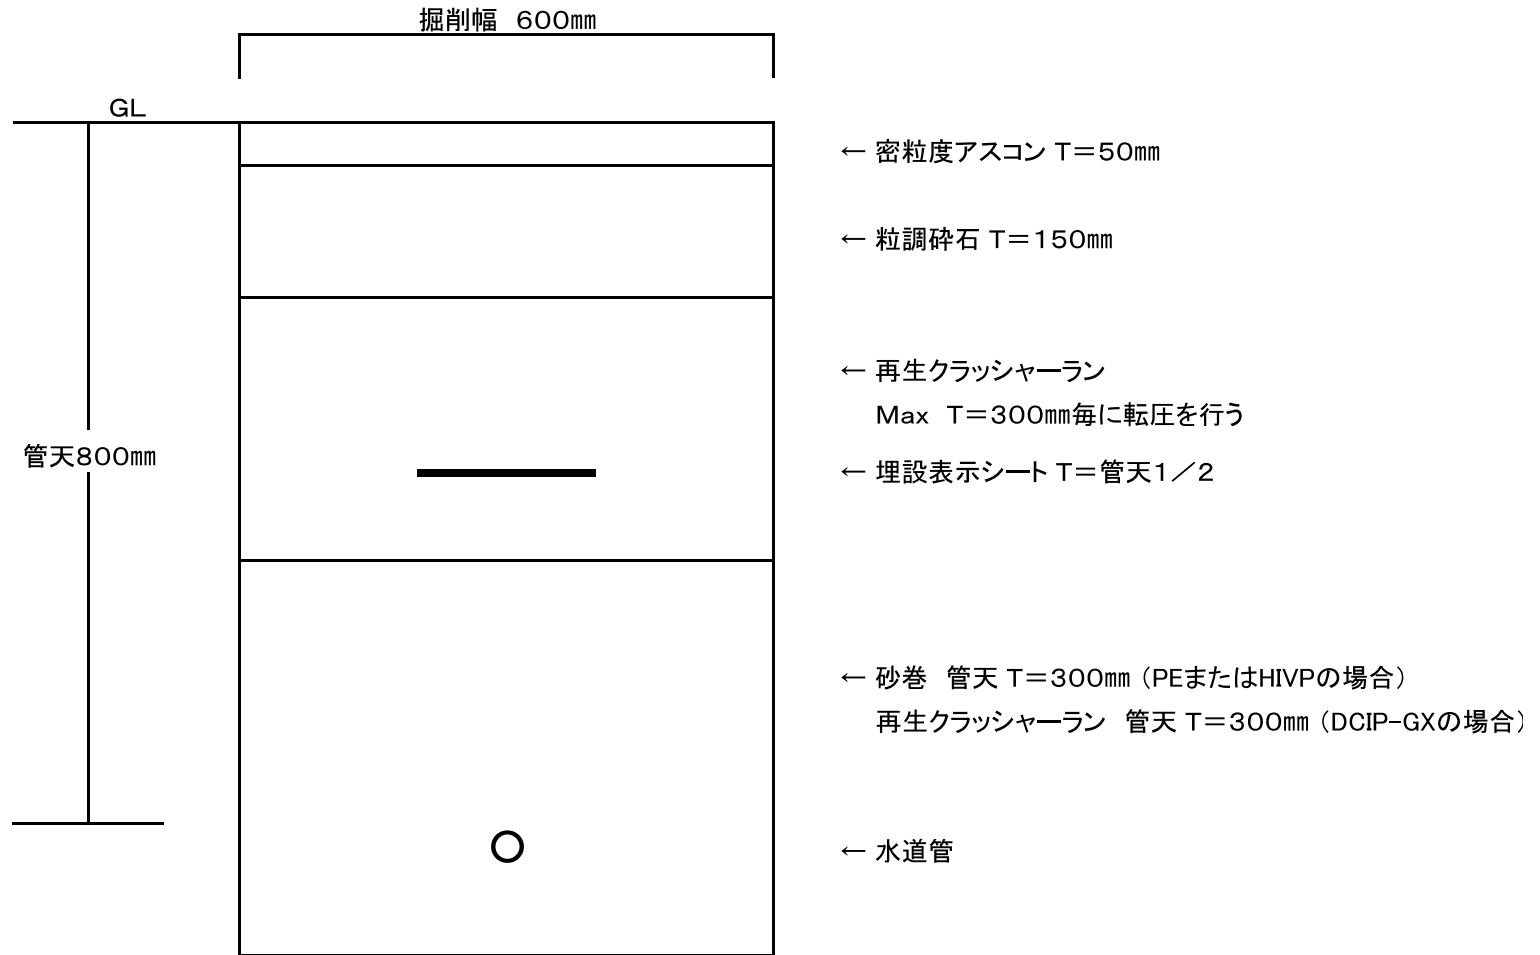

※埋設深度、復旧方法等は施工箇所により異なるため、事前に水道課及び道路管理者と協議し、その指示に従うこと。