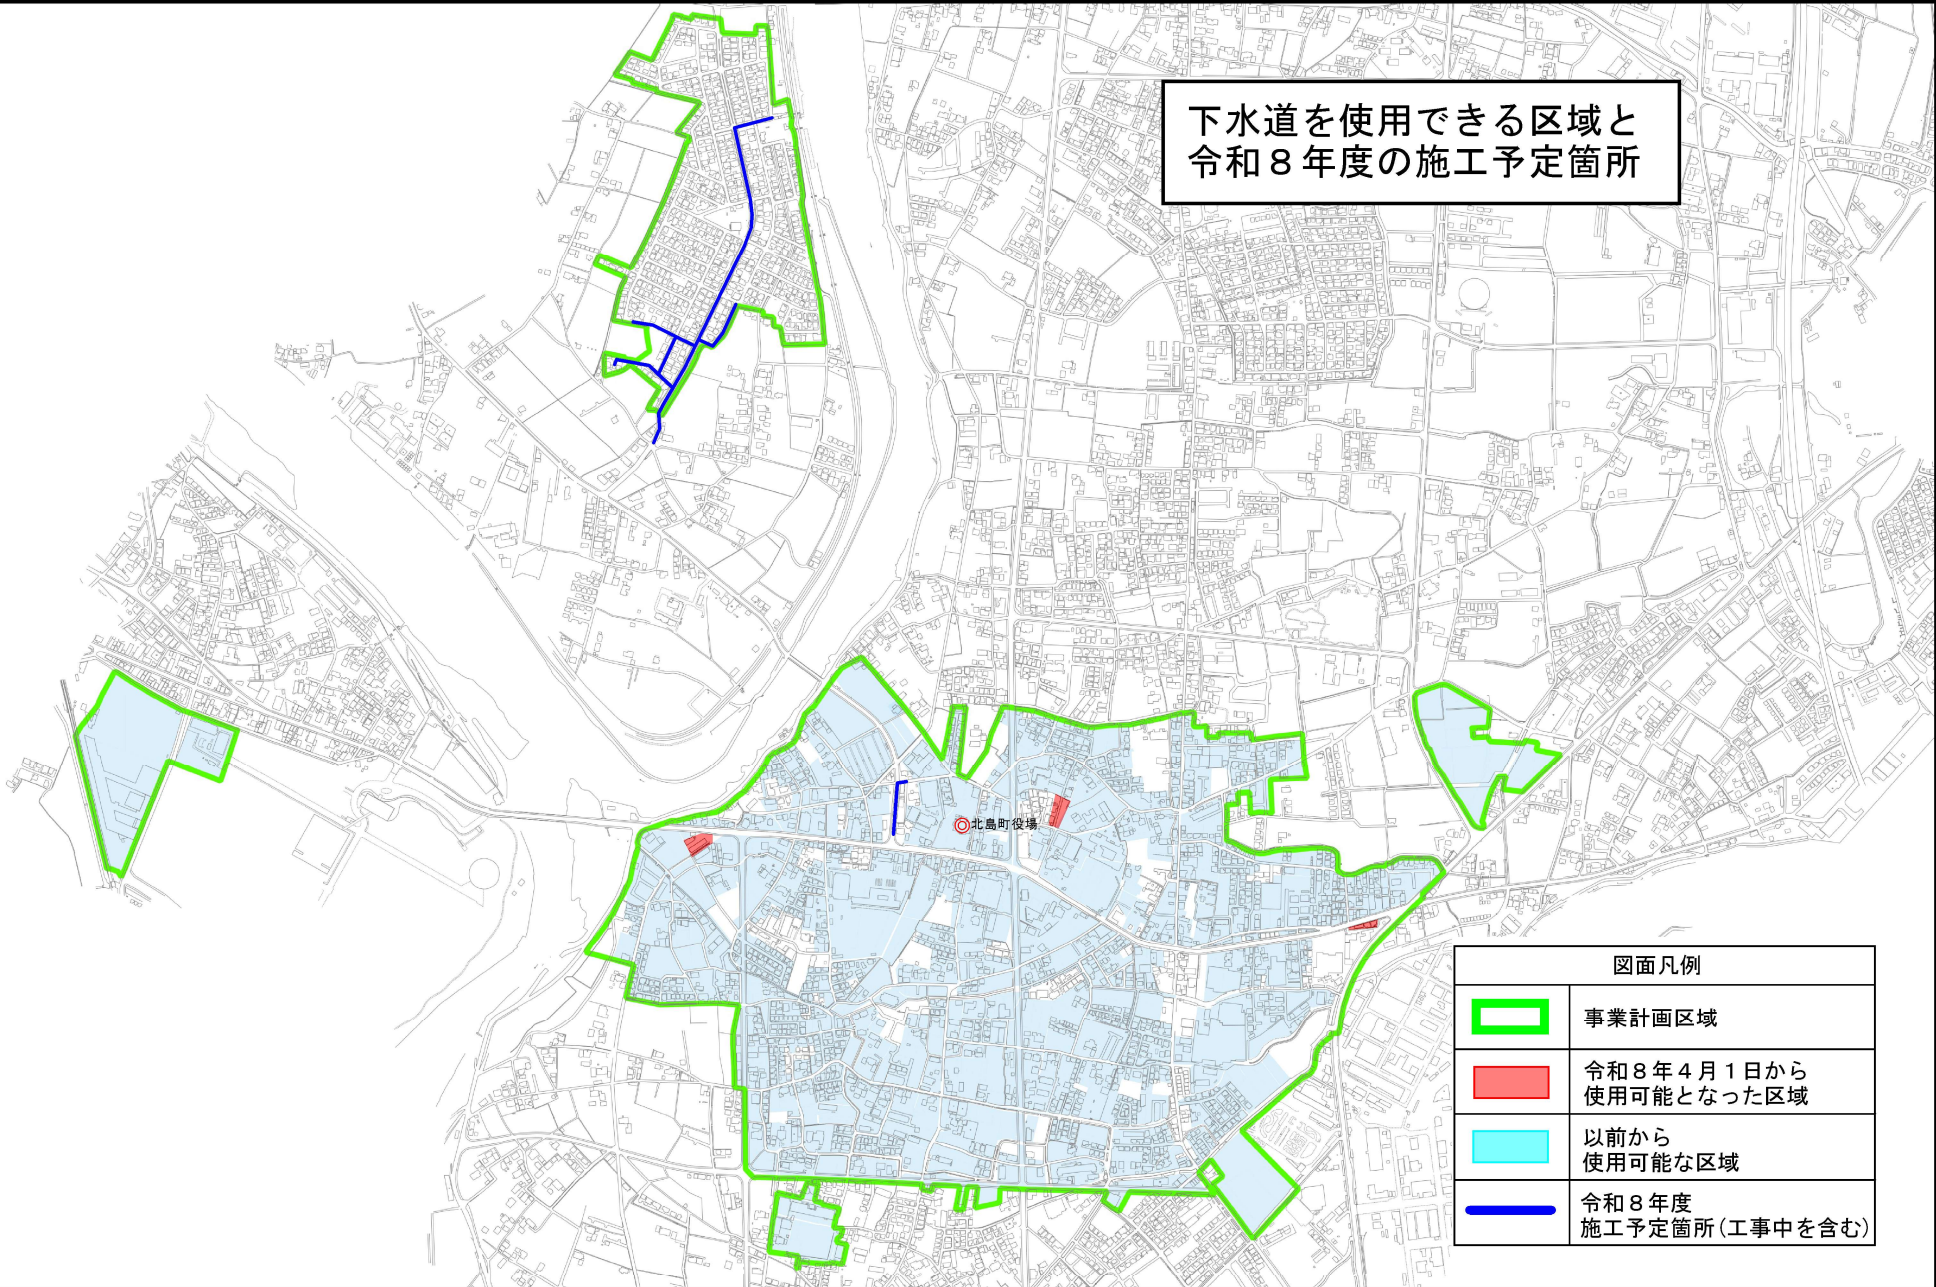


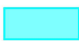



下水道を使用できる区域と
令和8年度の施工予定箇所



図面凡例	
	事業計画区域
	令和8年4月1日から 使用可能となった区域
	以前から 使用可能な区域
	令和8年度 施工予定箇所(工事中を含む)